




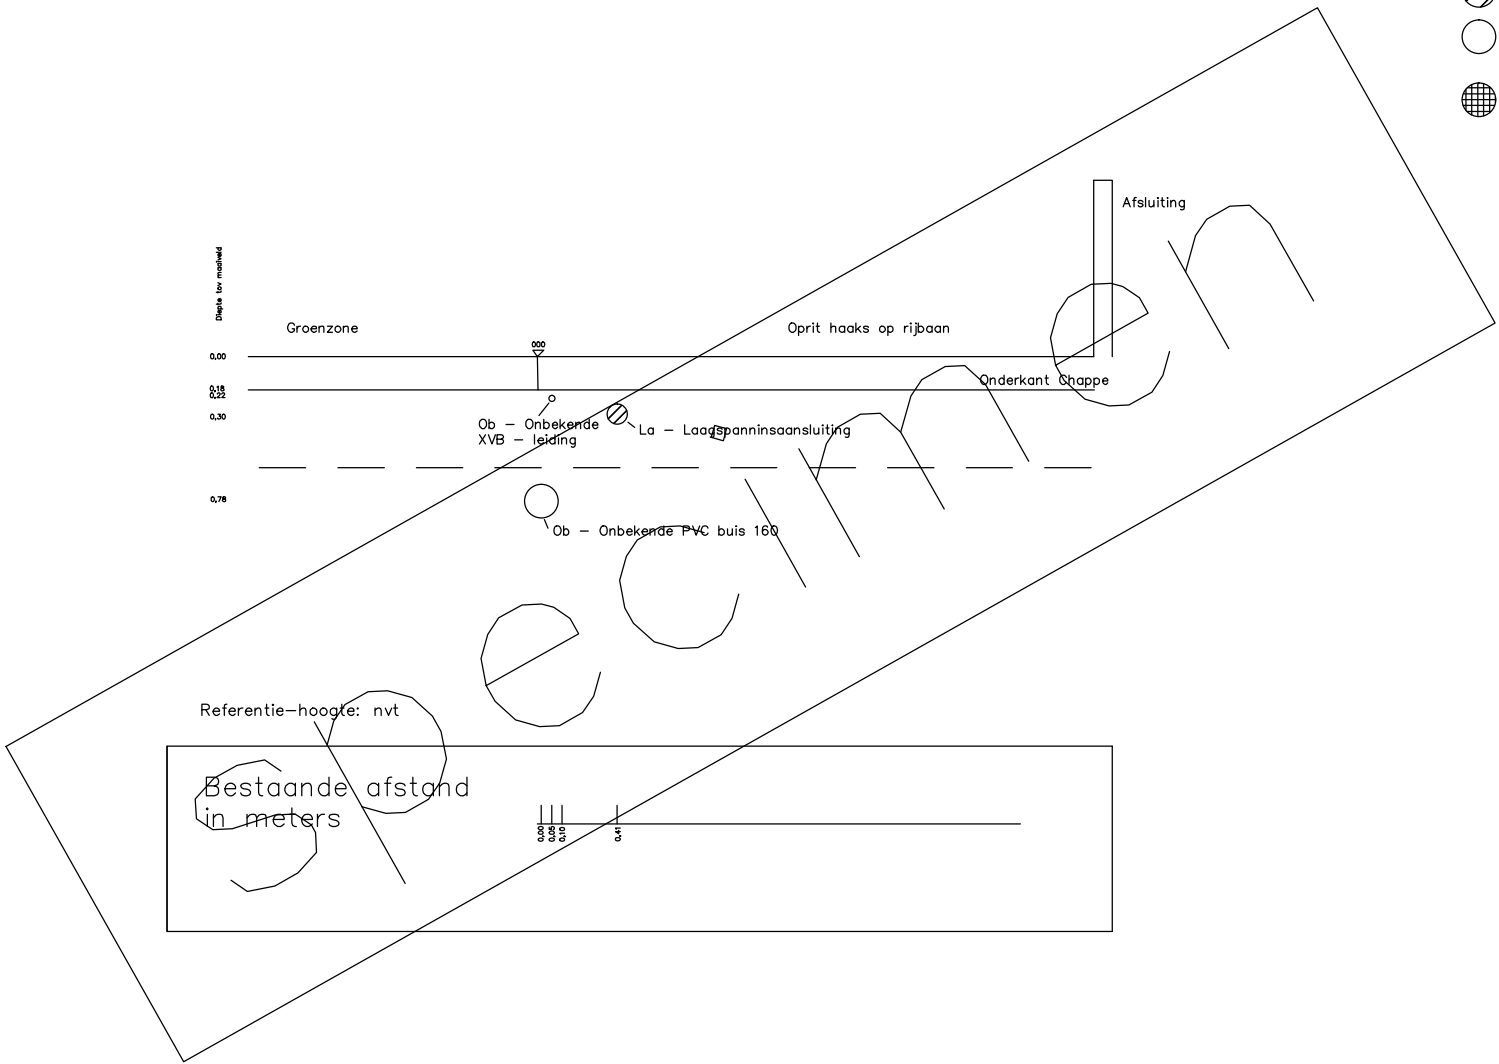


LEGENDE:

-  Gr – Gresbuis
-  Ga – Gasbuis
-  La – Laagspanning
-  Ob – Kabel eigenaar en functie onbekend
-  Da – Data kabel



<b>ENCOSO cv</b>	
Magerstraat 93 - 9070 Heusden BE0643.656.366	
Proefseuven XXXXXXXXXXXXXXXXXXXX Te XXXXXXXXXXXX	
Inhoud:	- proefseuf 1
Versie: C-1 Projectnummer: -	
Opdrachtgever:	XXXXXXXXXXXXXXXXXX
Tekeningnummer:	EJ4848-P-3-C-1
Formaat: A4	Schaal: 1/50
Status:	Concept - A
Gecontroleerd door:	ir, N. Vermeulen
Datum: 17/04/2016	Bladnummer: 1/1